


ESCALA 1:6,000
 100m 0 100 200m

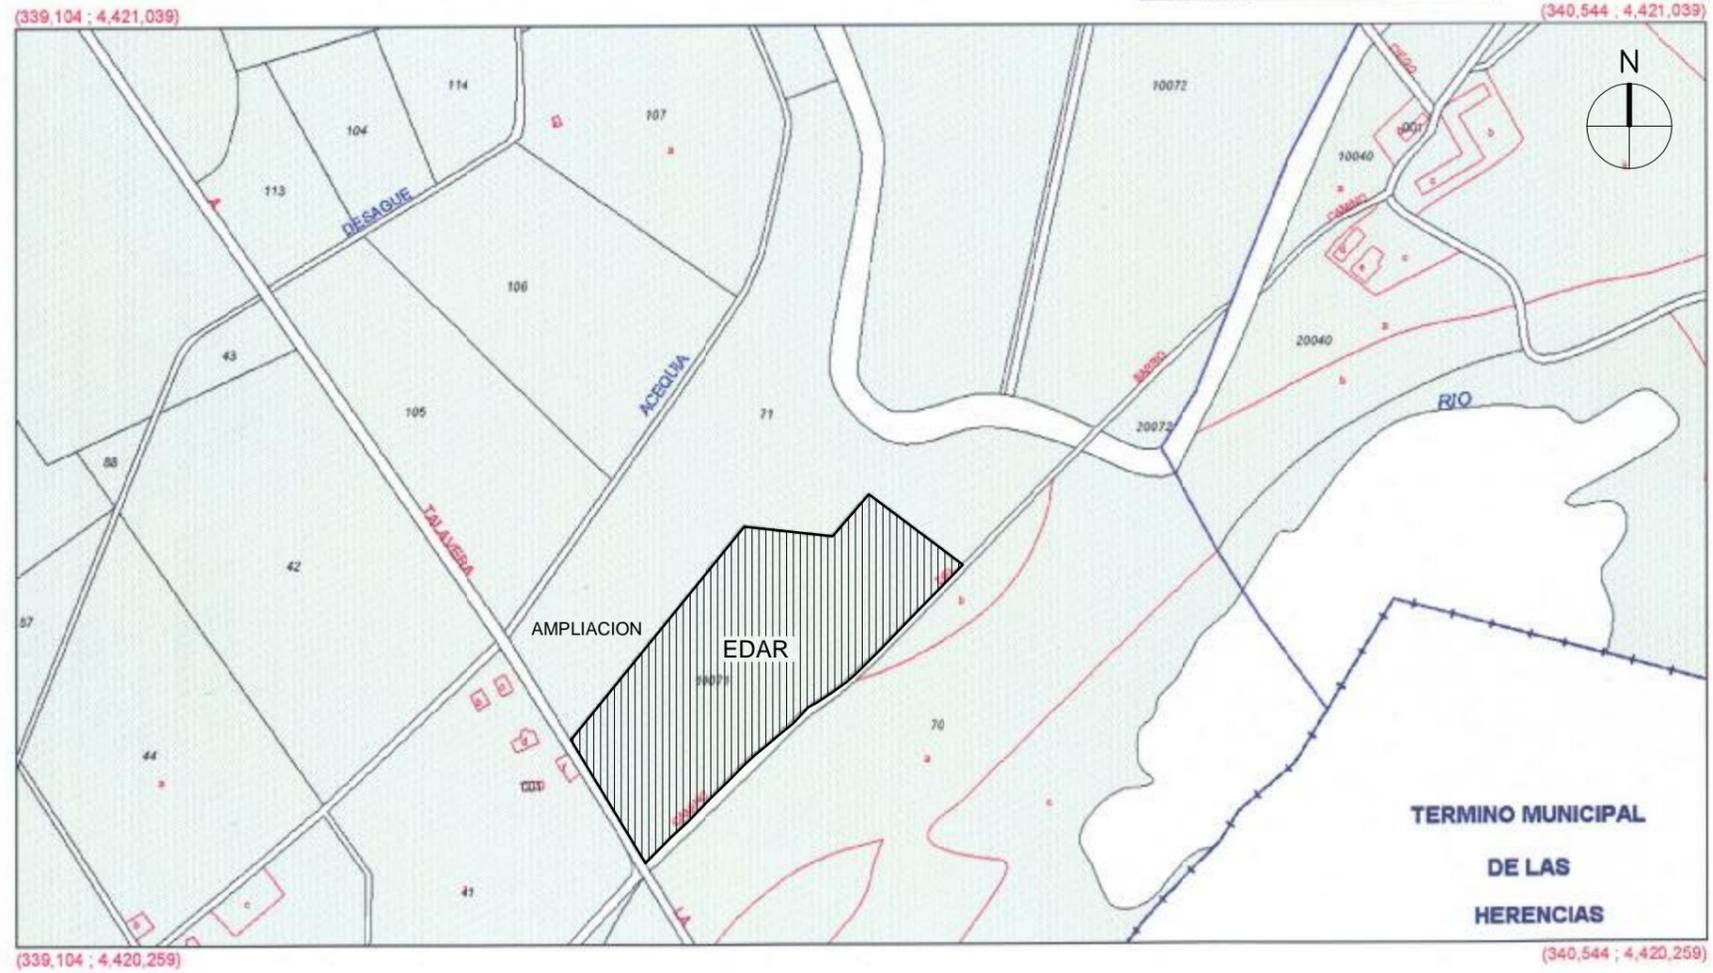

FICHERO: PAUFPS01 EDITADO: F.E.F. FECHA: 09-03-06 PLANO INFORMATIZADO (NO CORREGIR MANUALMENTE)

EXMO. AYTO. DE TALAVERA DE LA REINA	
E.D.A.R. DE TALAVERA DE LA REINA	FECHA: MARZO 2006
TITULO DEL PLANO: PLANO DE SITUACION	ESCALA: 1:6000 PLANO N°: 01