




BRISA INclinACION: 0.053

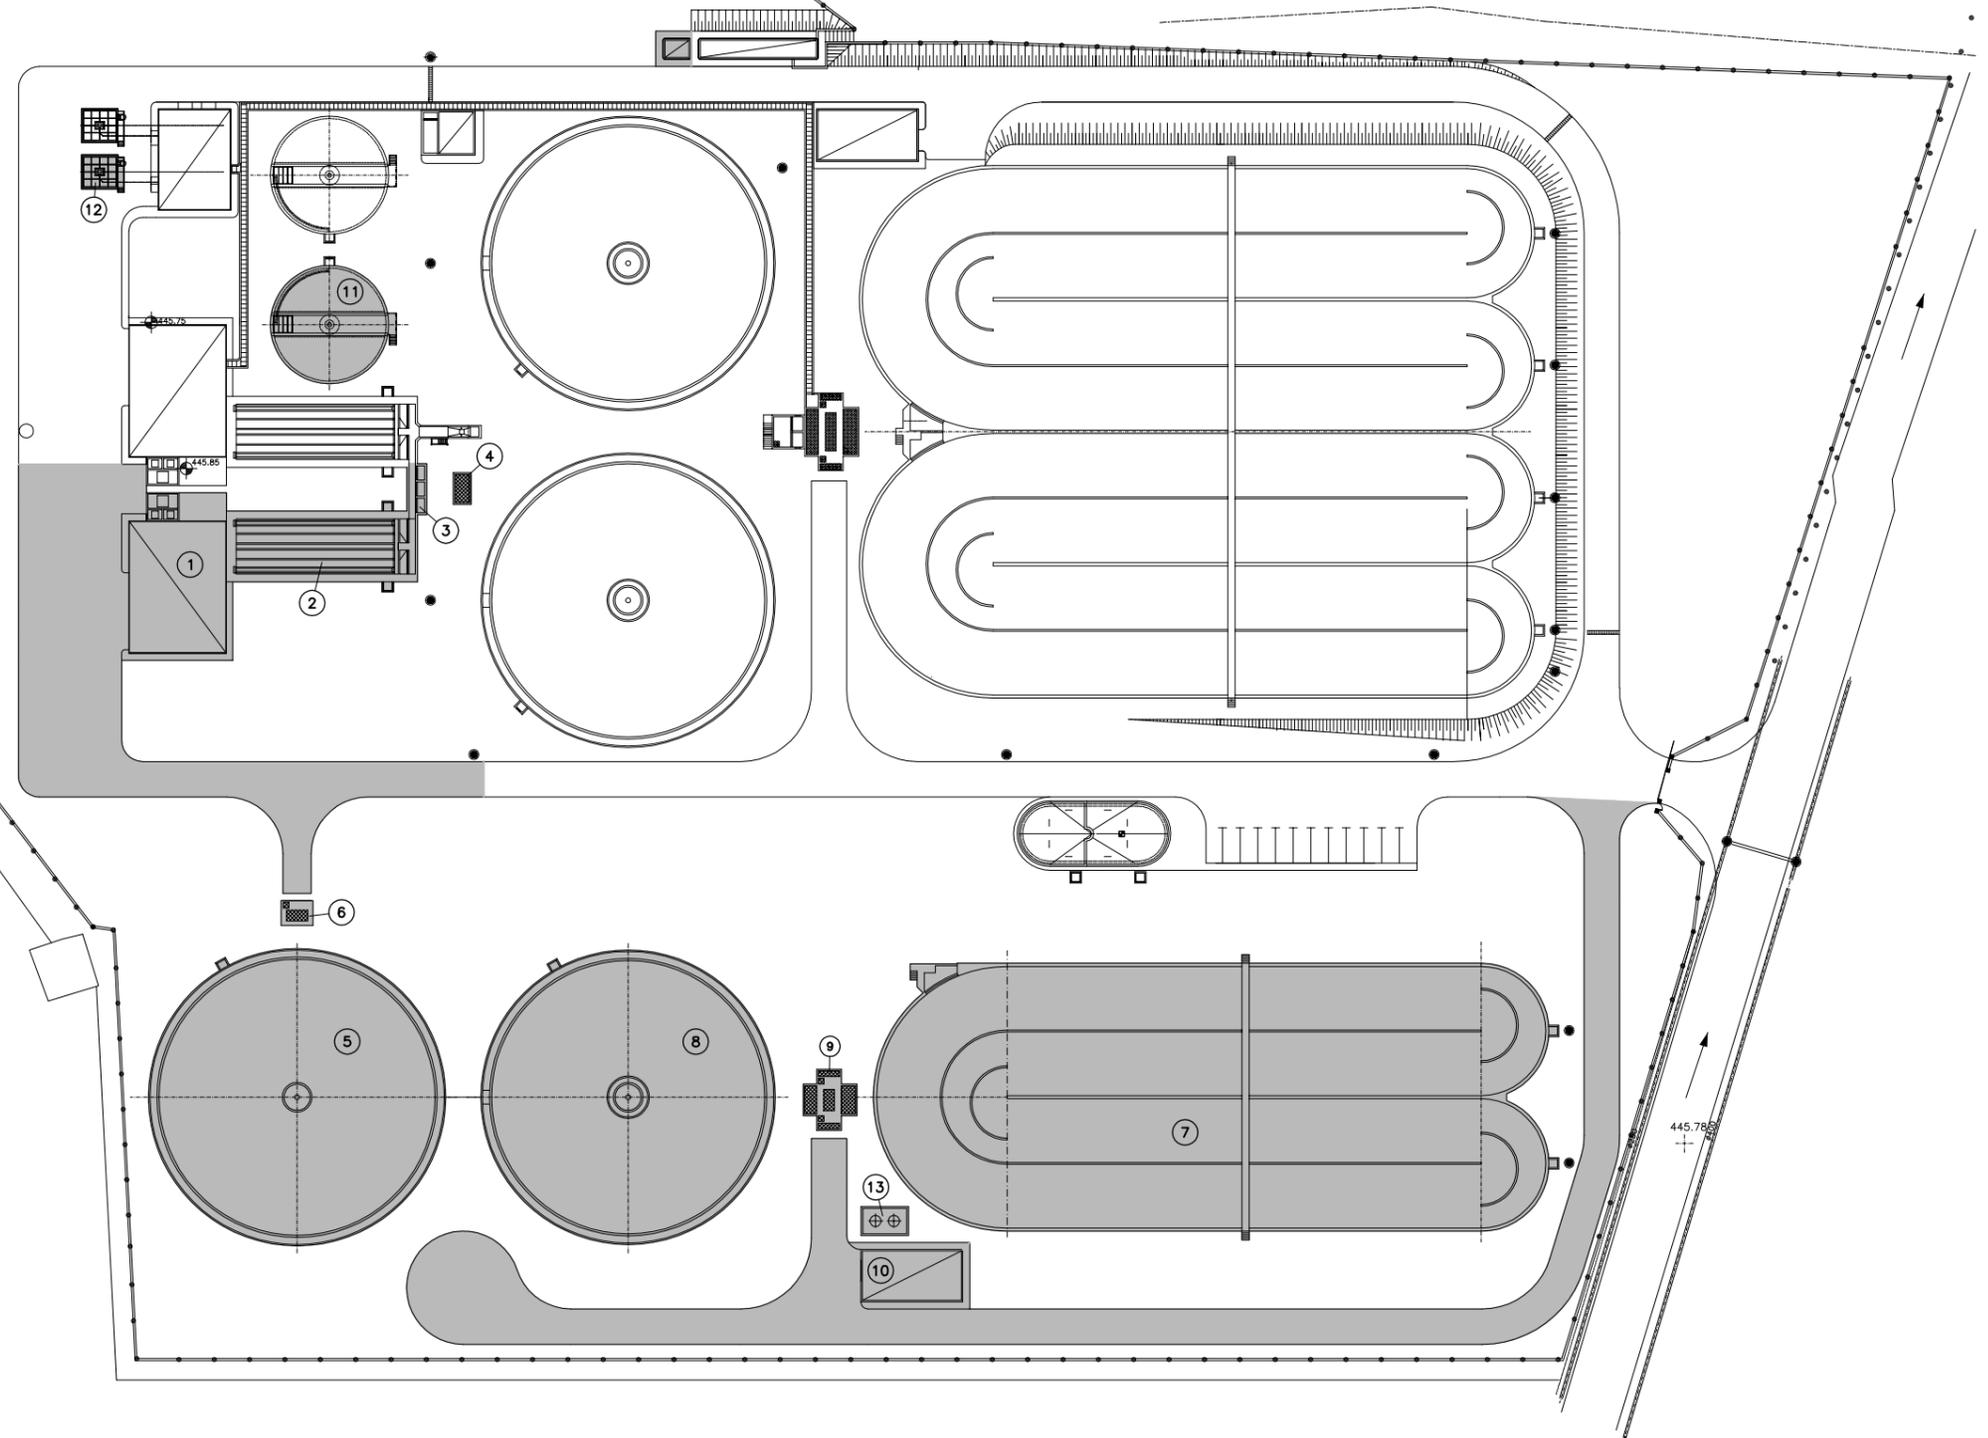

LEYENDA

- ① EDIFICIO DE PRETRATAMIENTO
- ② DESARENADO-DESENGRASADO
- ③ ARQUETA REPARTO
- ④ MEDIDA DE CAUDAL AGUA PRETRATADA
- ⑤ DECANTADOR PRIMARIO
- ⑥ BOMBEO DEC. PRIMARIO A CABECERA
- ⑦ REACTOR BIOLÓGICO
- ⑧ DECANTADOR SECUNDARIO
- ⑨ BOMBEO FANGOS BIOLÓGICOS Y FLOTANTES
- ⑩ EDIFICIO DE AIREACION Y ELECTRICIDAD
- ⑪ ESPESADOR DE GRAVEDAD
- ⑫ TOLVA FANGOS DESHIDRATADOS
- ⑬ SULFATO DE ALUMINA
- ⑭ CENTRO DE TRANSFORMACION

FICHERO: PAIDPO01. EDITADO: J.R.F. FECHA: 09-03-06 PLANO INFORMATIZADO (NO CORREGIR MANUALMENTE)

EXMO. AYTO. DE TALAVERA DE LA REINA	
E.D.A.R. DE TALAVERA DE LA REINA	FECHA: MARZO 2006
PLANTA GENERAL	ESCALA: 1:500
	PLANO N°: 02